



PIANO STRUTTURALE Variante generale

Variante n.1 al Piano Strutturale approvato con D.C.C. n. 13 del 30/01/2007

Adozione: D.C.C. n. del / /
Approvazione: D.C.C. n. del / /
Pubblicazione: B.U.R.T. n. del / /

SINDACO
Pier Luigi Galligani

RESPONSABILE DEL PROCEDIMENTO
Arch. Mario Damiani

GARANTE DELLA COMUNICAZIONE
Arch. Saskia Cavazza

PROGETTO URBANISTICO
RTP "Ponte 2011"

Arch. Riccardo Luca Breschi

Capogruppo

Arch. Roberto Vezzosi

Arch. Andrea Giraldi

Cartografie
Dott. Massimo Tofanelli

STUDI GEOLOGICI E IDRAULICI
Mannori e Burchietti

Geologi Associati

Geol. Gaddo Mannori

Physis srl


Ing. David Settesoldi



QC 07

Scala 1:10.000

QUADRO CONOSCITIVO Carta del patrimonio territoriale

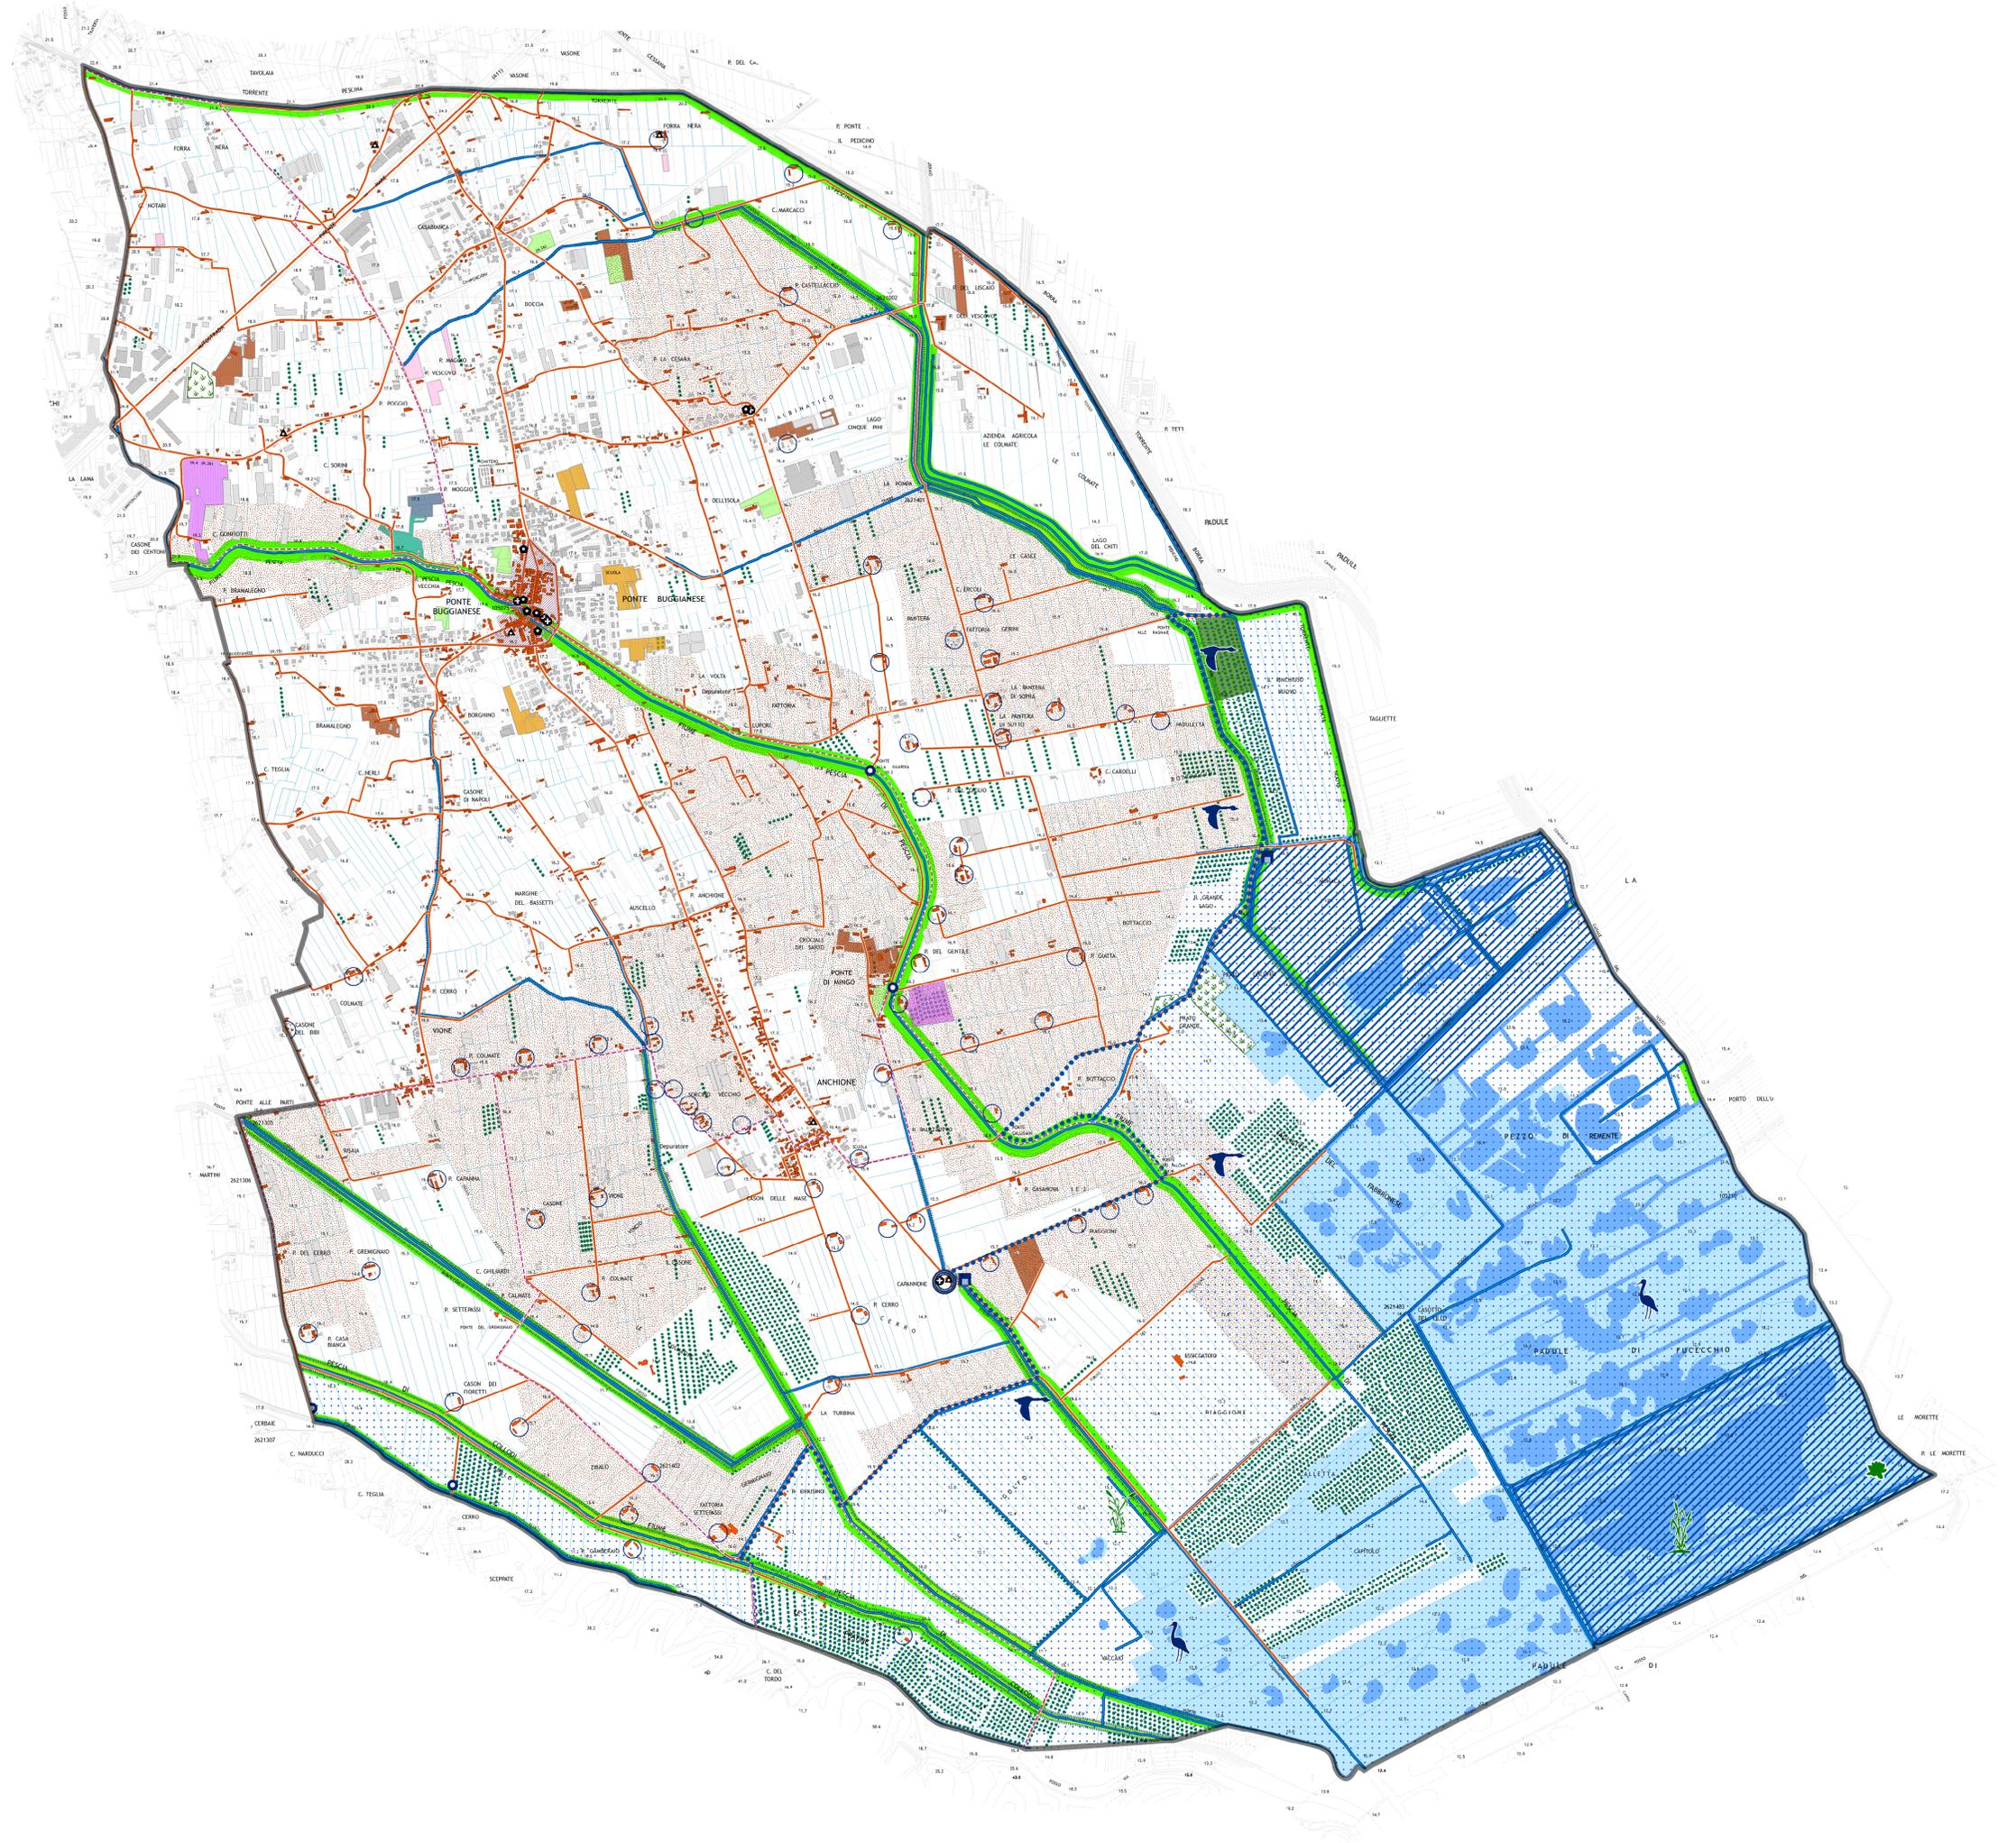

Legenda

Emergenze storico-architettoniche

- ▲ Villa
- ◆ Palazzo
- Edificio per il culto

Insedimenti della bonifica

- Attoria
- Insediamenti rurali
- Ponte
- Porto

Periodizzazione dei sedimi edificati

- Di impianto "storico", fino al 1954
- Recenti, successivi al 1954
- Ambiti dei borghi storicizzati

Tessiture agrarie

- Tessiture agrarie di pregio

Viabilità di impianto storico

- Sedimi stradali presenti al 1954

Reti della fruizione lenta

- Percorsi esistenti

Componenti del sistema ambientale

- Habitat fluviali di rilievo ambientale
- Canali del Padule
- Reticolo idraulico minore
- Stagni
- Zone umide
- Aree verdi urbane
- Vigneti
- Frutteti o frutteti minori
- Colture promiscue
- Orto-coltura
- Boschi di latifoglie
- Boschi di conifera a prevalenza di pino marittimo
- Boschi misti di conifera e latifoglie
- Brughiere e cespuglieti
- Riserve naturali
- Area contigua delle Riserve naturali del Padule di Fucecchio
- SIR SIC

Fauna e flora tipica del territorio provinciale

- Palmipedi
- Trampolieri
- Cannuccia palustre
- Mazzasorda
- Ninfee
- Vegetazione riparia
- Argini
- Filari di alberi / Pioppete