


PLANIMETRIA LOCALI PROVA DI ESAME CONCORSO CATEGORIA C Amm.vo

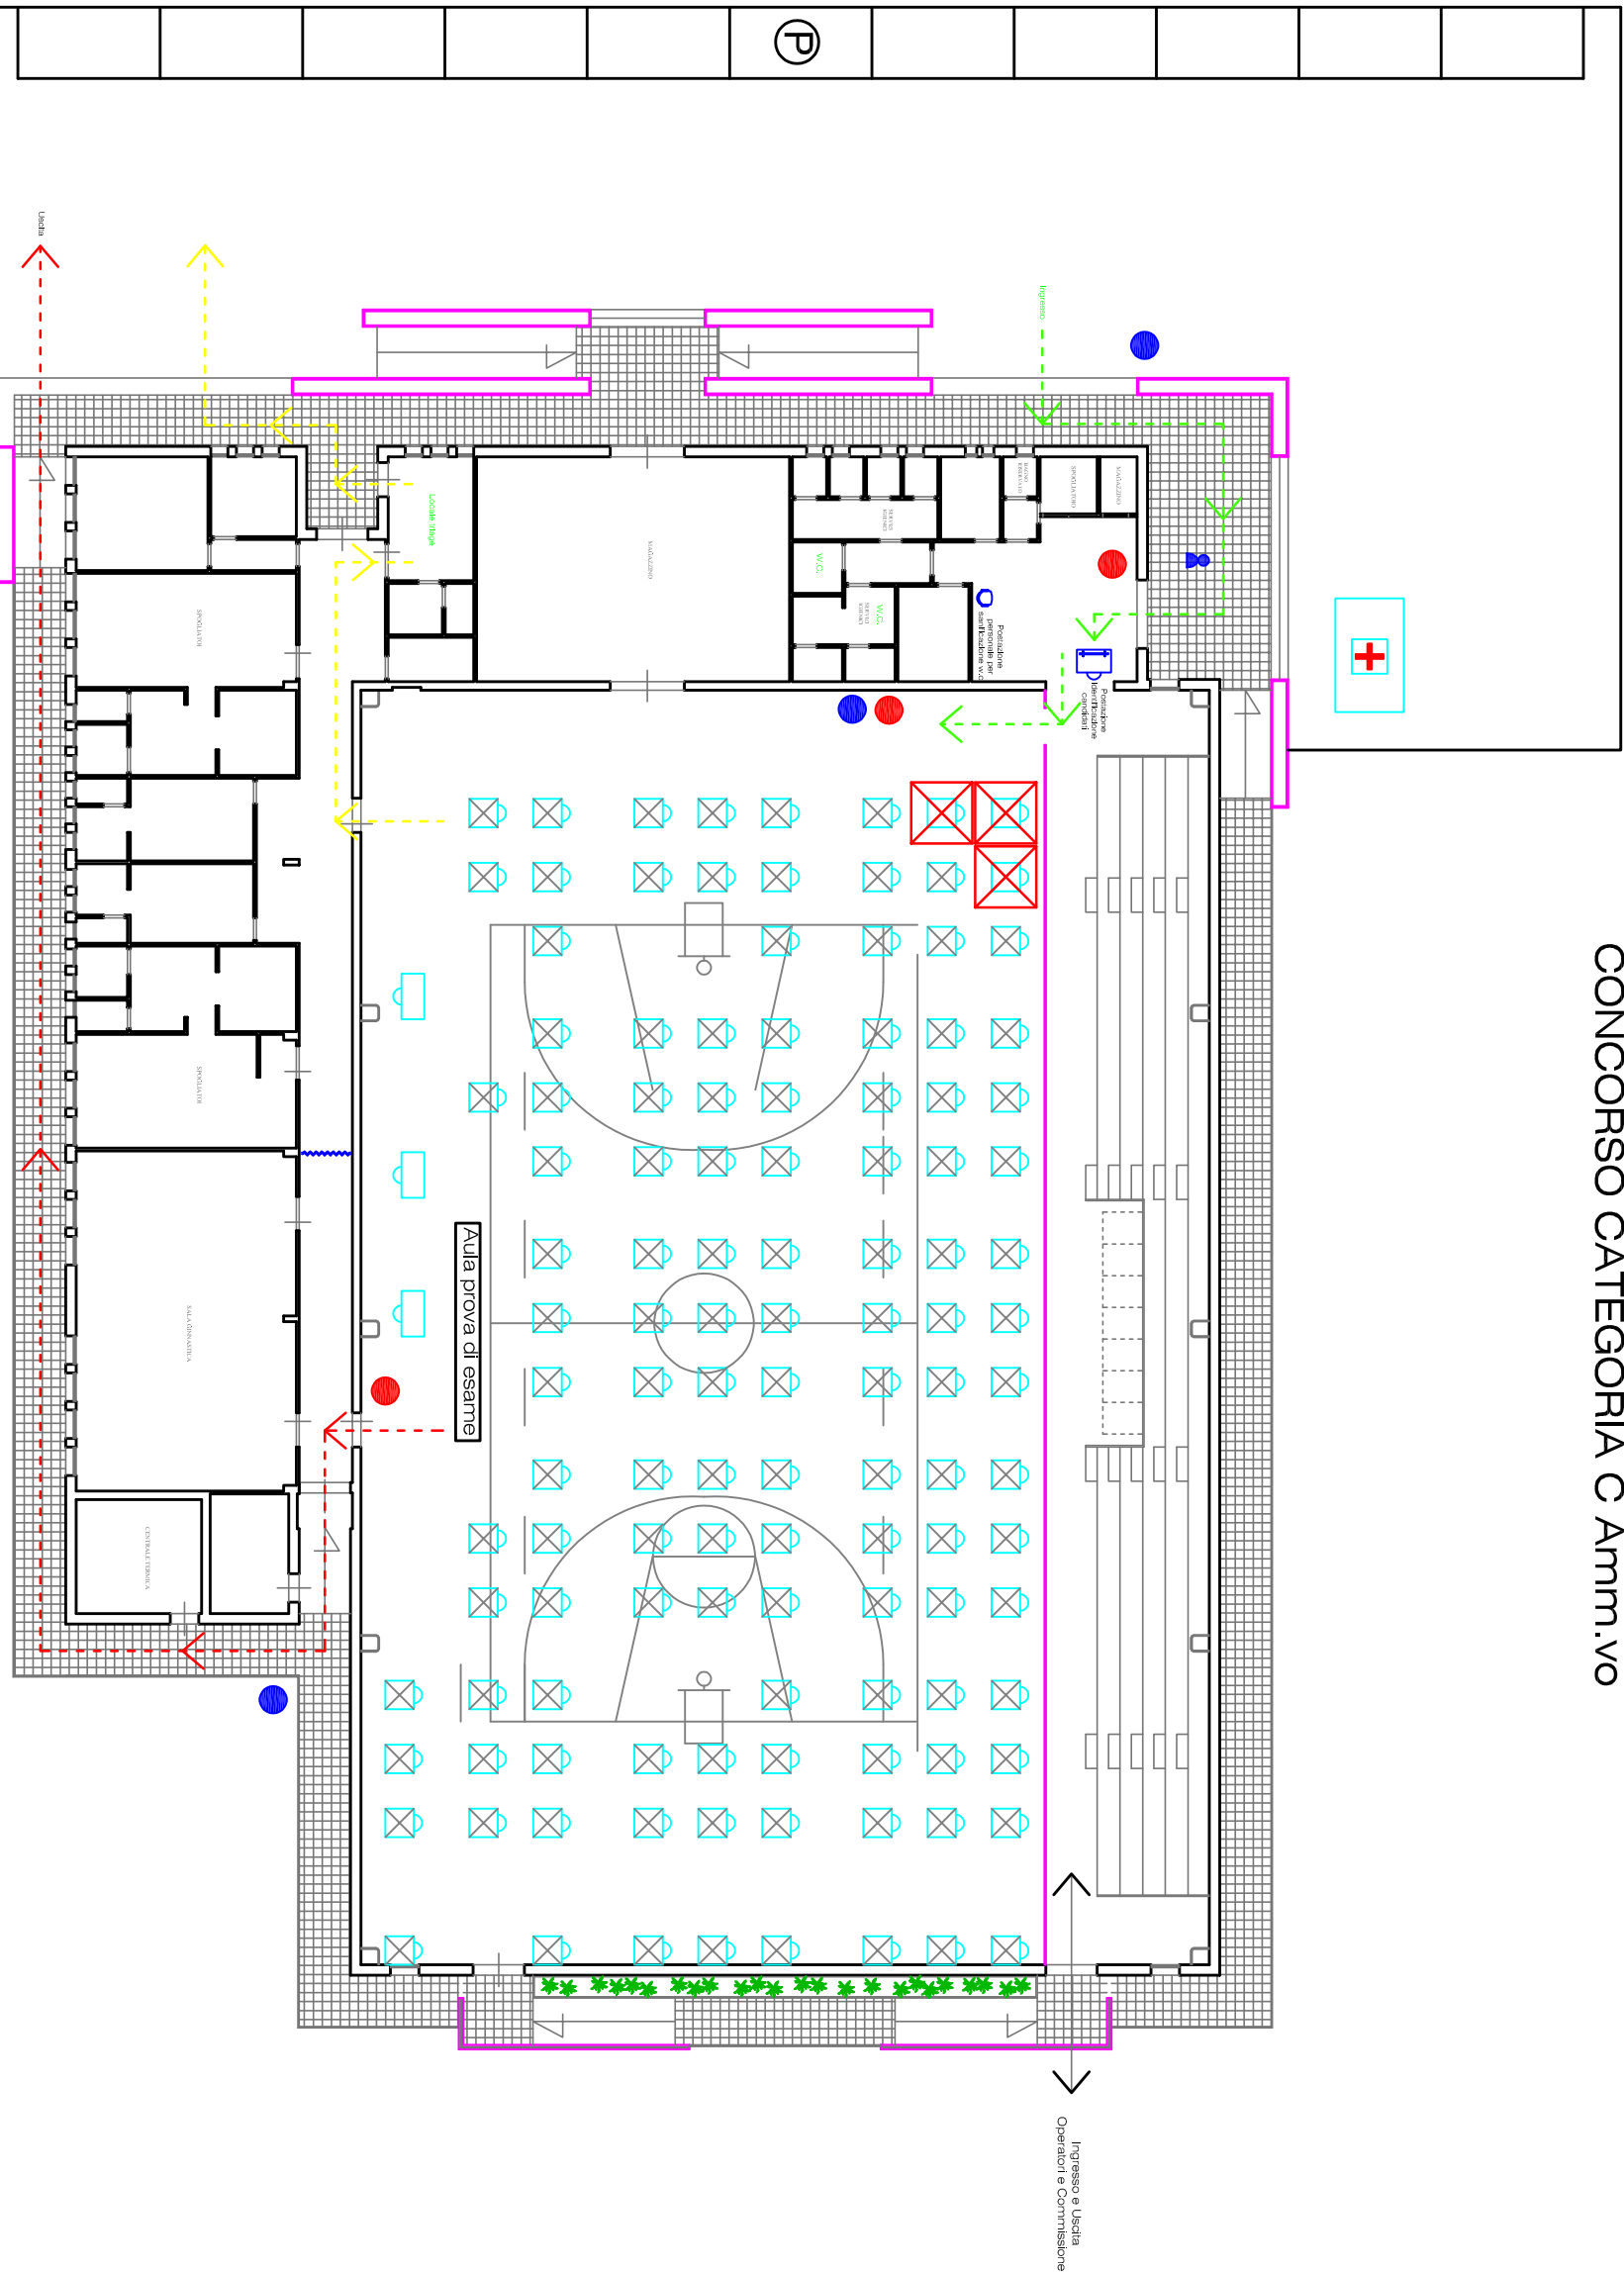

PIANTA PIANO TERRA

Legenda:

- Percorso di accesso
- Percorso di uscita
- Percorso sinfonici durante la prova
- Ingresso e Uscita Operatori e Commissari
- Postazione ambulanze attrezzata
- Dispenser igienizzanti
- Smaltimento mascherine e guanti
- Postazione con superficie minima 4,50 mq
- Addetto prima accoglienza